



Grundriss Einzelapartment

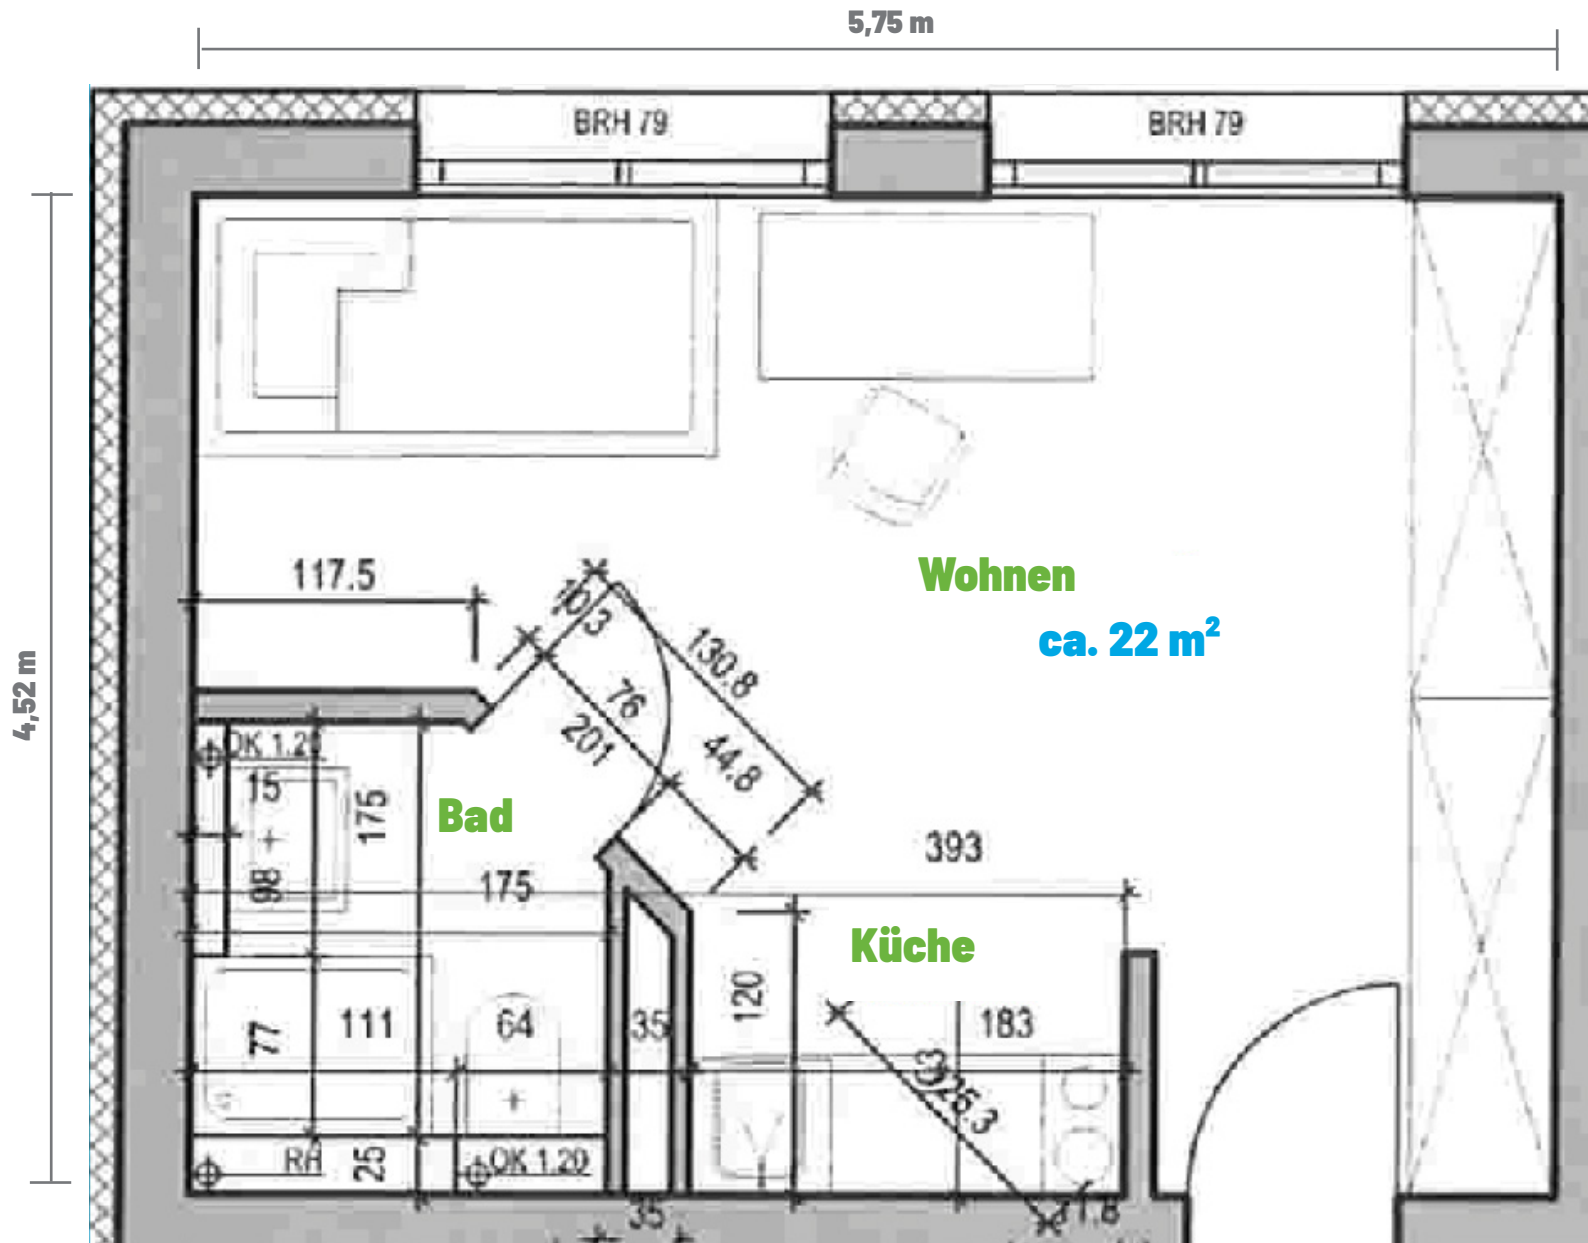


Exemplarische Darstellung,
Maße und Aufteilung
können variieren.
Alle Zimmer sind voll möbliert

Grundriss Einzelzimmer

mit gemeinsamer Küche u. Badnutzung - je 4 Zimmer

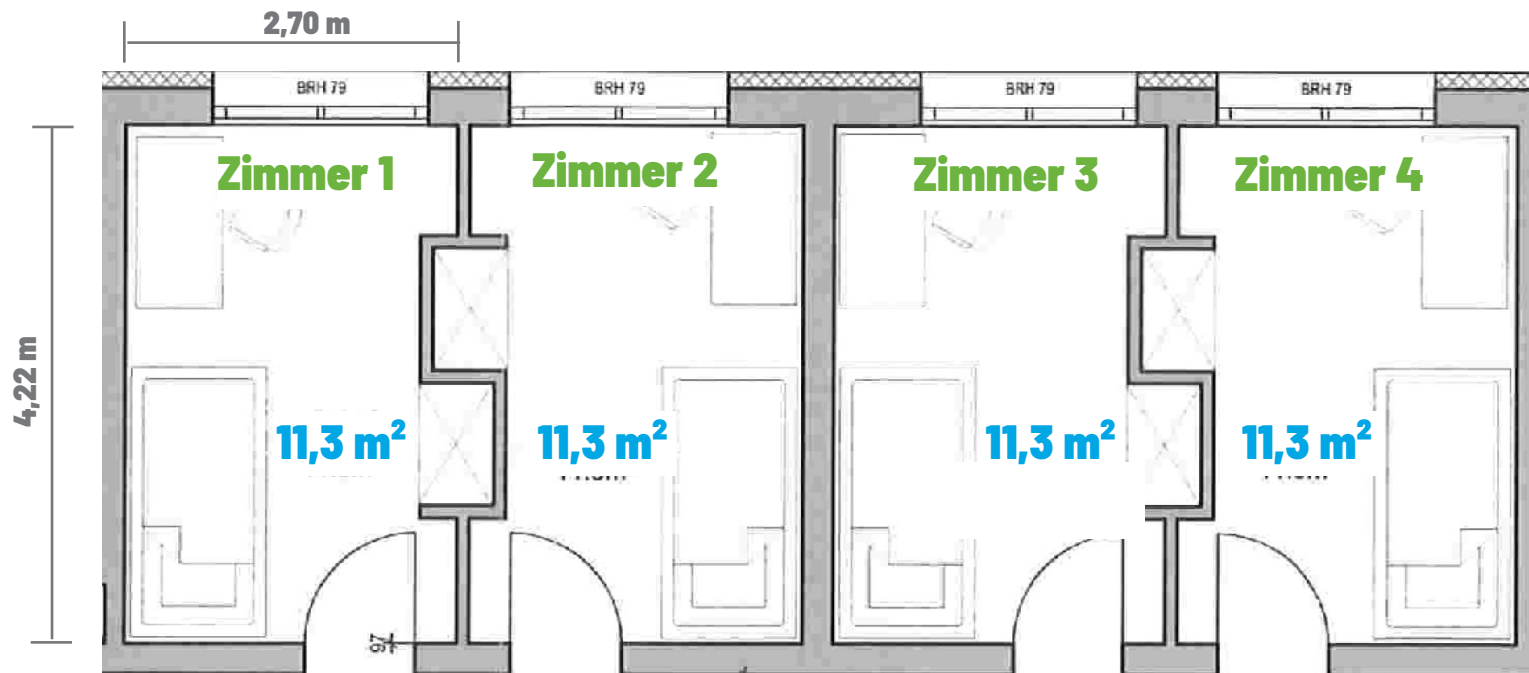


Hausflur

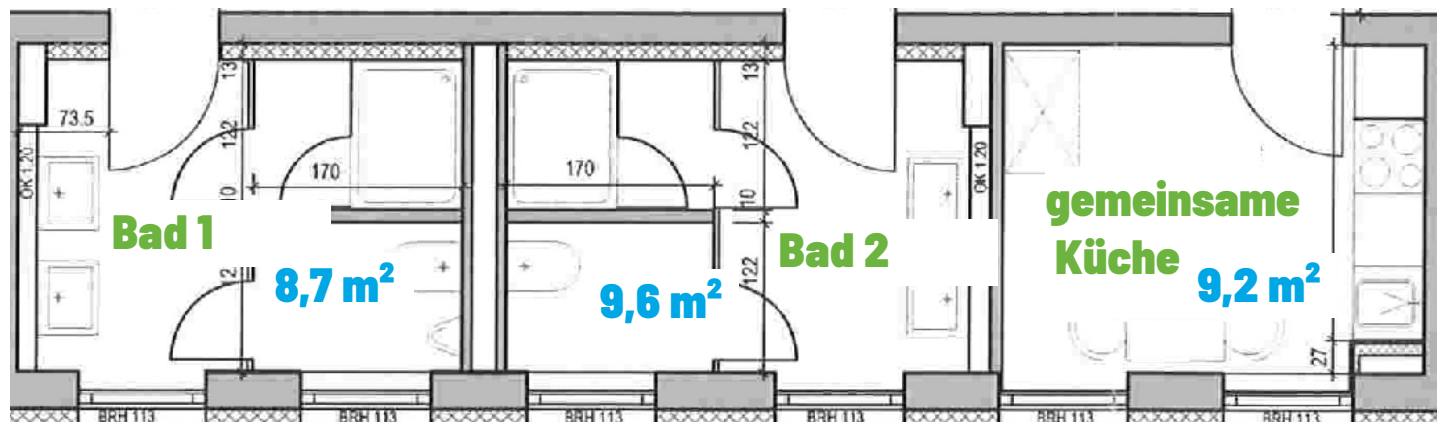


Exemplarische Darstellung,
Maße und Aufteilung
können variieren.
Alle Zimmer sind voll möbliert.

Grundriss Einzelzimmer

mit gemeinsamer Küche u. Badnutzung - je 6 Zimmer

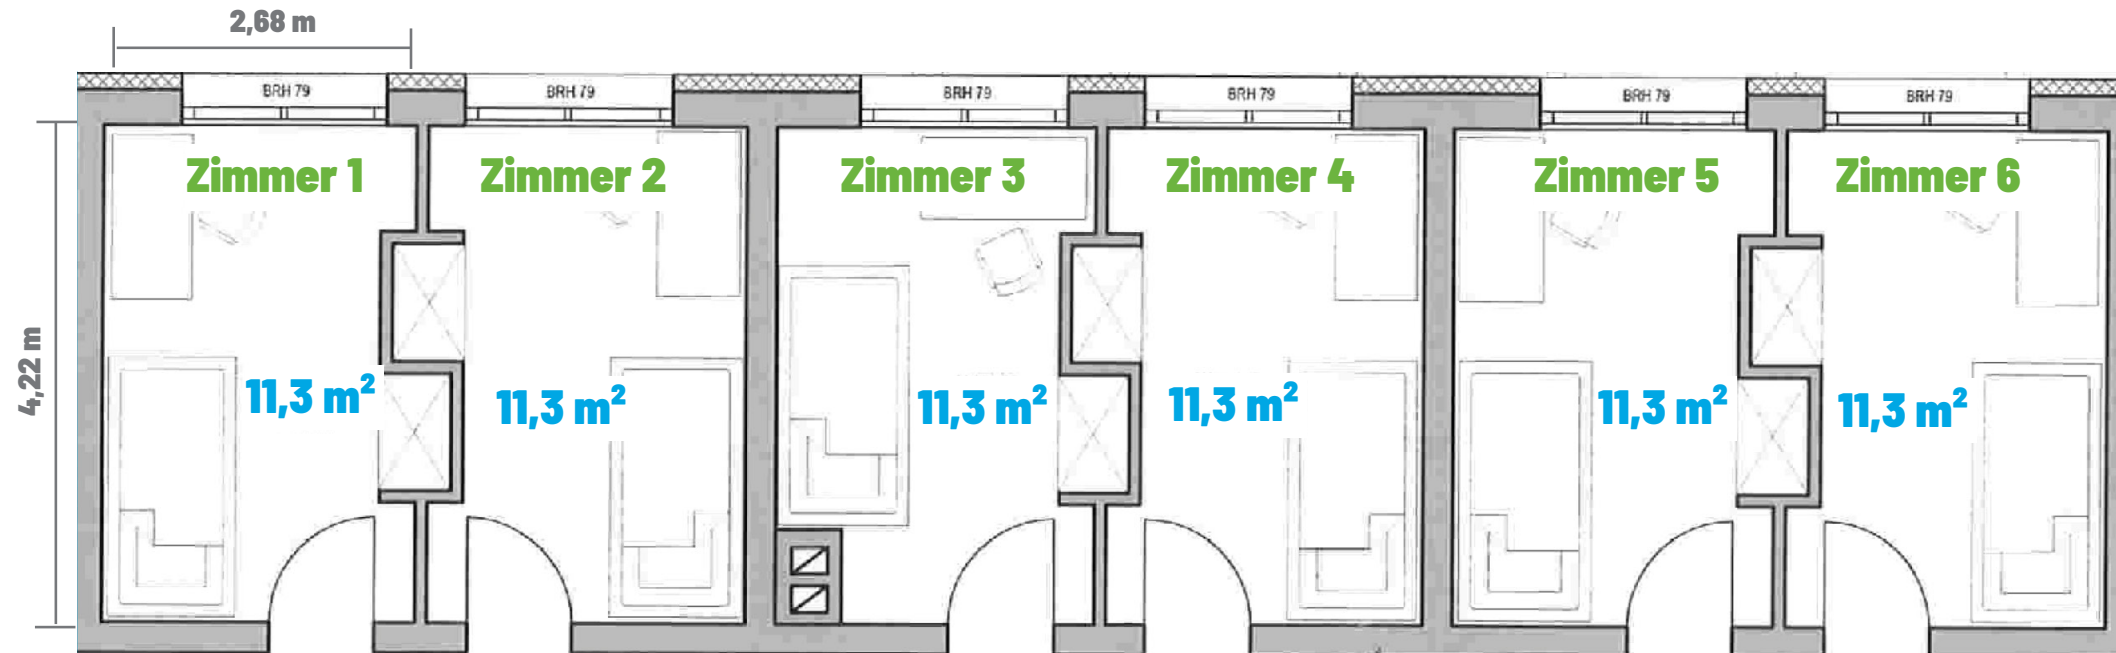

Hausflur

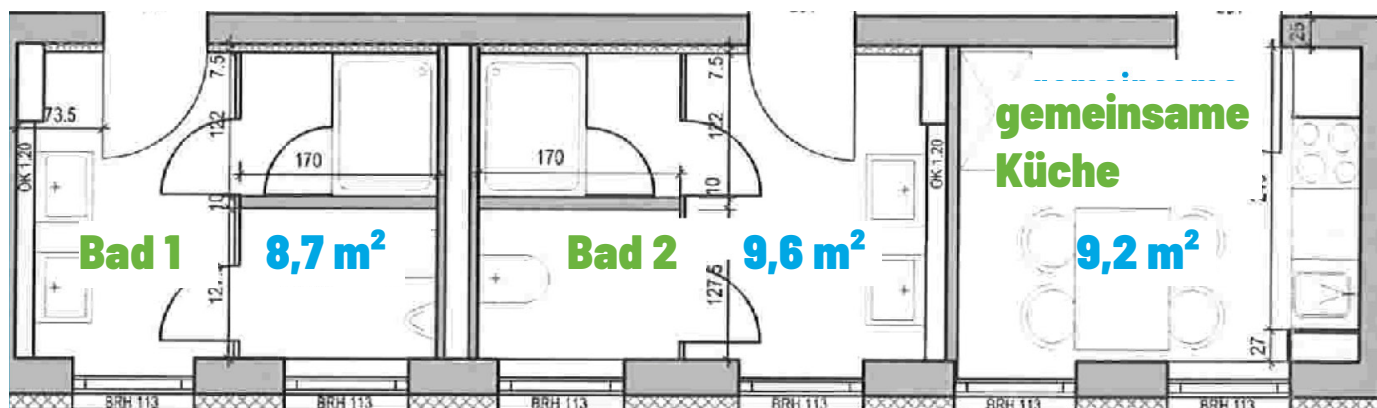

Exemplarische Darstellung,
Maße und Aufteilung
können variieren.
Alle Zimmer sind voll möbliert.